



Выкопировка из плана г.Лиды

Земельные участки для выгула собак на территории г.Лиды

СОГЛАСОВАЛИ:

Заместитель начальника отдела архитектуры и строительства – главный архитектор района

« 30 » 12 2016 г.  В.М.Рудой

Начальник землеустроительной службы Лидского райисполкома

« 30 » 11 2016 г.  Е.З.Нуриева

Главный врач ГУ «Лидский зональный центр гигиены и эпидемиологии»

« 30 » 11 2016 г.  А.В.Орачев

Начальник горрайинспекции природных ресурсов и охраны окружающей среды

« 30 » 11 2016 г.  А.Л.Гайко

Директор ЛГУП ЖКХ

« \_\_\_\_ » \_\_\_\_ 2016 г.  Я.Савко

масштаб 1:5000



Выкопировка из плана г.Лиды

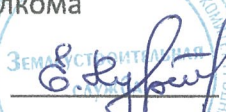
Земельные участки для выгула собак на территории г.Лиды

СОГЛАСОВАЛИ:

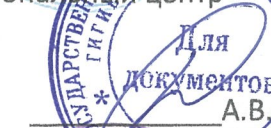
Заместитель начальника отдела архитектуры и строительства – главный архитектор района

« 30 » 11 2016 г.  В.М.Рудой

Начальник землеустроительной службы Лидского райисполкома

« 30 » 11 2016 г.  Е.З.Нуриева

Главный врач ГУ «Лидский зональный центр гигиены и эпидемиологии»

« 30 » 11 2016 г.  А.В.Орлов

Начальник горрайинспекции природных ресурсов и охраны окружающей среды

« 30 » 11 2016 г.  А.Л.Гайко

Директор ЛГУП ЖКХ

« \_\_\_\_ » \_\_\_\_ 2016 г.  С.Я.Савко

масштаб 1:5000



Выкопировка из плана г.Лиды

Земельные участки для выгула собак на территории г.Лиды

СОГЛАСОВАЛИ:

Заместитель начальника отдела архитектуры и строительства, главный архитектор района

« 30 » 11 2016 г.  В.М.Рудой

Начальник землеустроительной службы Лидского райисполкома

« 30 » 11 2016 г.  Е.З.Нуриева

Главный врач ГУ «Лидский зональный центр гигиены и эпидемиологии»

« 30 » 11 2016 г.  А.И.Орачев

Начальник горрайинспекции природных ресурсов и охраны окружающей среды

« 30 » 11 2016 г.  А.Л.Гайко

Директор ЛГУП ЖКХ

« \_\_\_\_ » \_\_\_\_ 2016 г.  И.А.Савко

масштаб 1:2000

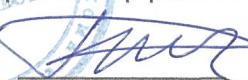


Выкопировка из плана г.Лиды

Земельные участки для выгула собак на территории г.Лиды

СОГЛАСОВАЛИ:

Заместитель начальника отдела архитектуры и строительства — главный архитектор района

« 30 » 11 2016 г.  В.М.Рудой

Начальник землеустроительной службы Лидского райисполкома

« 30 » 11 2016 г.  Е.З.Нуриева

Главный врач ГУ «Лидский зональный центр гигиены и эпидемиологии»

« 30 » 11 2016 г.  В. Орачев

Начальник горрайинспекции природных ресурсов и охраны окружающей среды

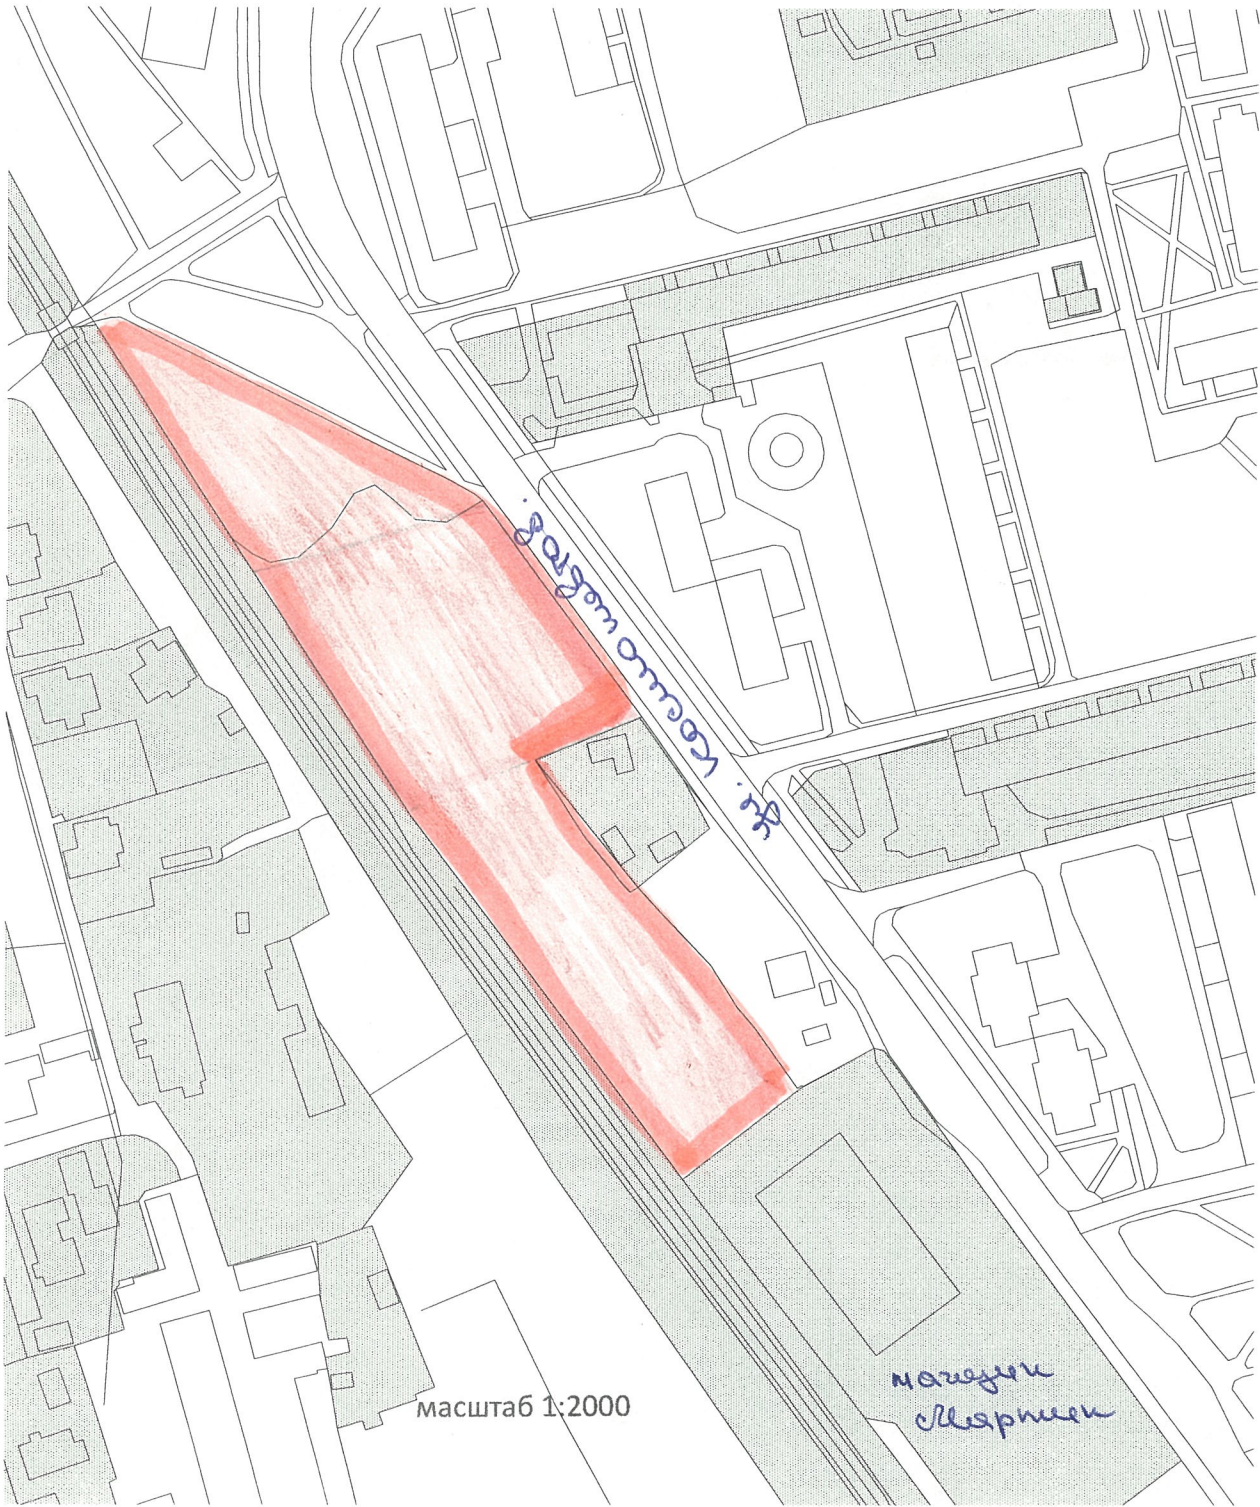
« 30 » 11 2016 г.  А.Л.Гайко

Директор ЛГУП ЖКХ

« \_\_\_\_ » \_\_\_\_ 2016 г.  А.Савко

масштаб 1:2000





Выкопировка из плана г.Лиды

Земельные участки для выгула собак на территории г.Лиды

СОГЛАСОВАЛИ:

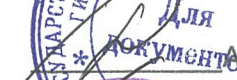
Заместитель начальника отдела архитектуры и строительства – главный архитектор района

«30» 11 2016 г.  В.М.Рудой

Начальник землеустроительной службы Лидского райисполкома

«30» 11 2016 г.  Е.М.Муриева

Главный врач ГУ «Лидский зональный центр гигиены и эпидемиологии»

«30» 11 2016 г.  В.Орачев

Начальник горрайинспекции природных ресурсов и охраны окружающей среды

«30» 11 2016 г.  А.Л.Гайко

Директор ЛГУП ЖКХ

«\_\_» \_\_\_\_ 2016 г.  С.Я.Савко





Выкопировка из плана г.Лиды

Земельные участки для выгула собак на территории г.Лиды

СОГЛАСОВАЛИ:

Заместитель начальника отдела архитектуры и строительства – главный архитектор района

« 30 » 11 2016 г.  В.М.Рудой

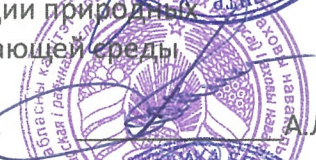
Начальник землеустроительной службы Лидского райисполкома

« 30 » 11 2016 г.  Е.З.Нуриева

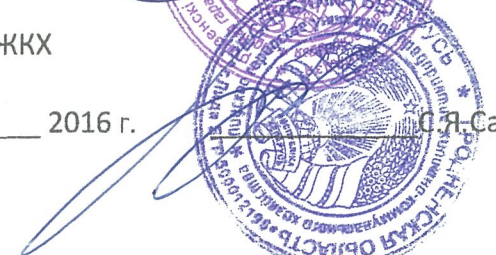
Главный врач ГУ «Лидский зональный центр гигиены и эпидемиологии»

« 30 » 11 2016 г.  А.В.Орачев

Начальник горрайинспекции природных ресурсов и охраны окружающей среды

« 30 » 11 2016 г.  А.Л.Гайко

Директор ЛГУП ЖКХ

« \_\_\_\_ » \_\_\_\_ 2016 г.  И.Я.Савко

масштаб 1:2000



Выкопировка из плана г.Лиды

Земельные участки для выгула собак на территории г.Лиды

СОГЛАСОВАЛИ:

Заместитель начальника отдела архитектуры и строительства – главный архитектор района

« 30 » 11 2016 г.  В.М.Рудой

Начальник землеустроительной службы Лидского райисполкома

« 30 » 11 2016 г.  Е.З.Нуриева

Главный врач ГУ «Лидский зональный центр гигиены и эпидемиологии»

« 30 » 11 2016 г.  А.В.Орачев

Начальник горрайинспекции природных ресурсов и охраны окружающей среды

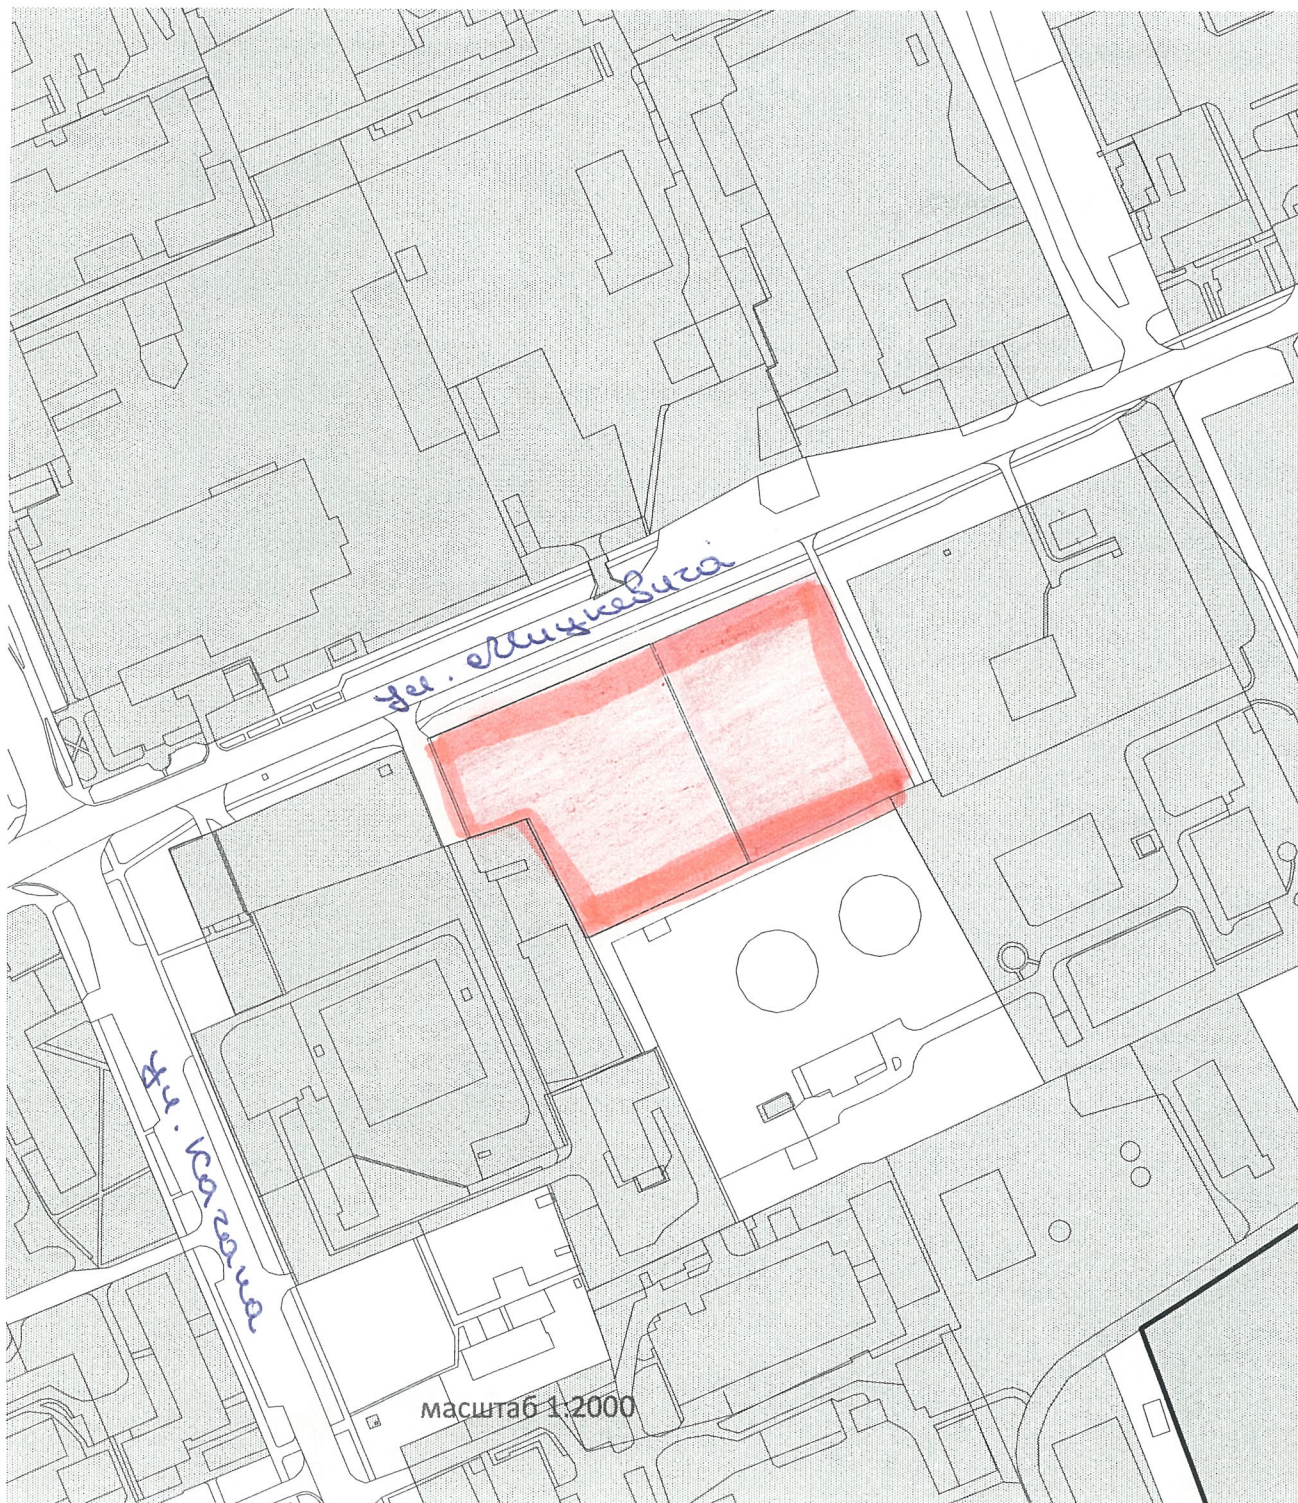
« 30 » 11 2016 г.  А.Л.Гайко

Директор ЛГУП ЖКХ

« \_\_\_\_ » \_\_\_\_ 2016 г.  С.Я.Савко

масштаб 1:2000





Выкопировка из плана г.Лиды

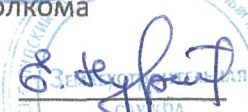
Земельные участки для выгула собак на территории г.Лиды

СОГЛАСОВАЛИ:

Заместитель начальника отдела архитектуры и строительства – главный архитектор района

« 30 » 11 2016 г.  В.М.Рудой

Начальник землеустроительной службы Лидского райисполкома

« 30 » 11 2016 г.  Е.З.Нуриева

Главный врач ГУ «Лидский зональный центр гигиены и эпидемиологии»

« 30 » 11 2016 г.  А.В.Орачев

Начальник горрайинспекции природных ресурсов и охраны окружающей среды

« 30 » 11 2016 г.  А.Л.Гайко

Директор ЛГУП ЖКХ

« \_\_\_\_ » \_\_\_\_ 2016 г.  С.Я.Савко



Выкопировка из плана г.Лиды

Земельные участки для выгула собак на территории г.Лиды

СОГЛАСОВАЛИ:

Заместитель начальника отдела архитектуры и строительства – главный архитектор района

« 30 » 11 2016 г.  В.М.Рудой

Начальник землеустроительной службы Лидского райисполкома

« 30 » 11 2016 г.  Е.З.Нуриева

Главный врач ГУ «Лидский зональный центр гигиены и эпидемиологии»

« 30 » 11 2016 г.  А.В.Орачев

Начальник горрайинспекции природных ресурсов и охраны окружающей среды

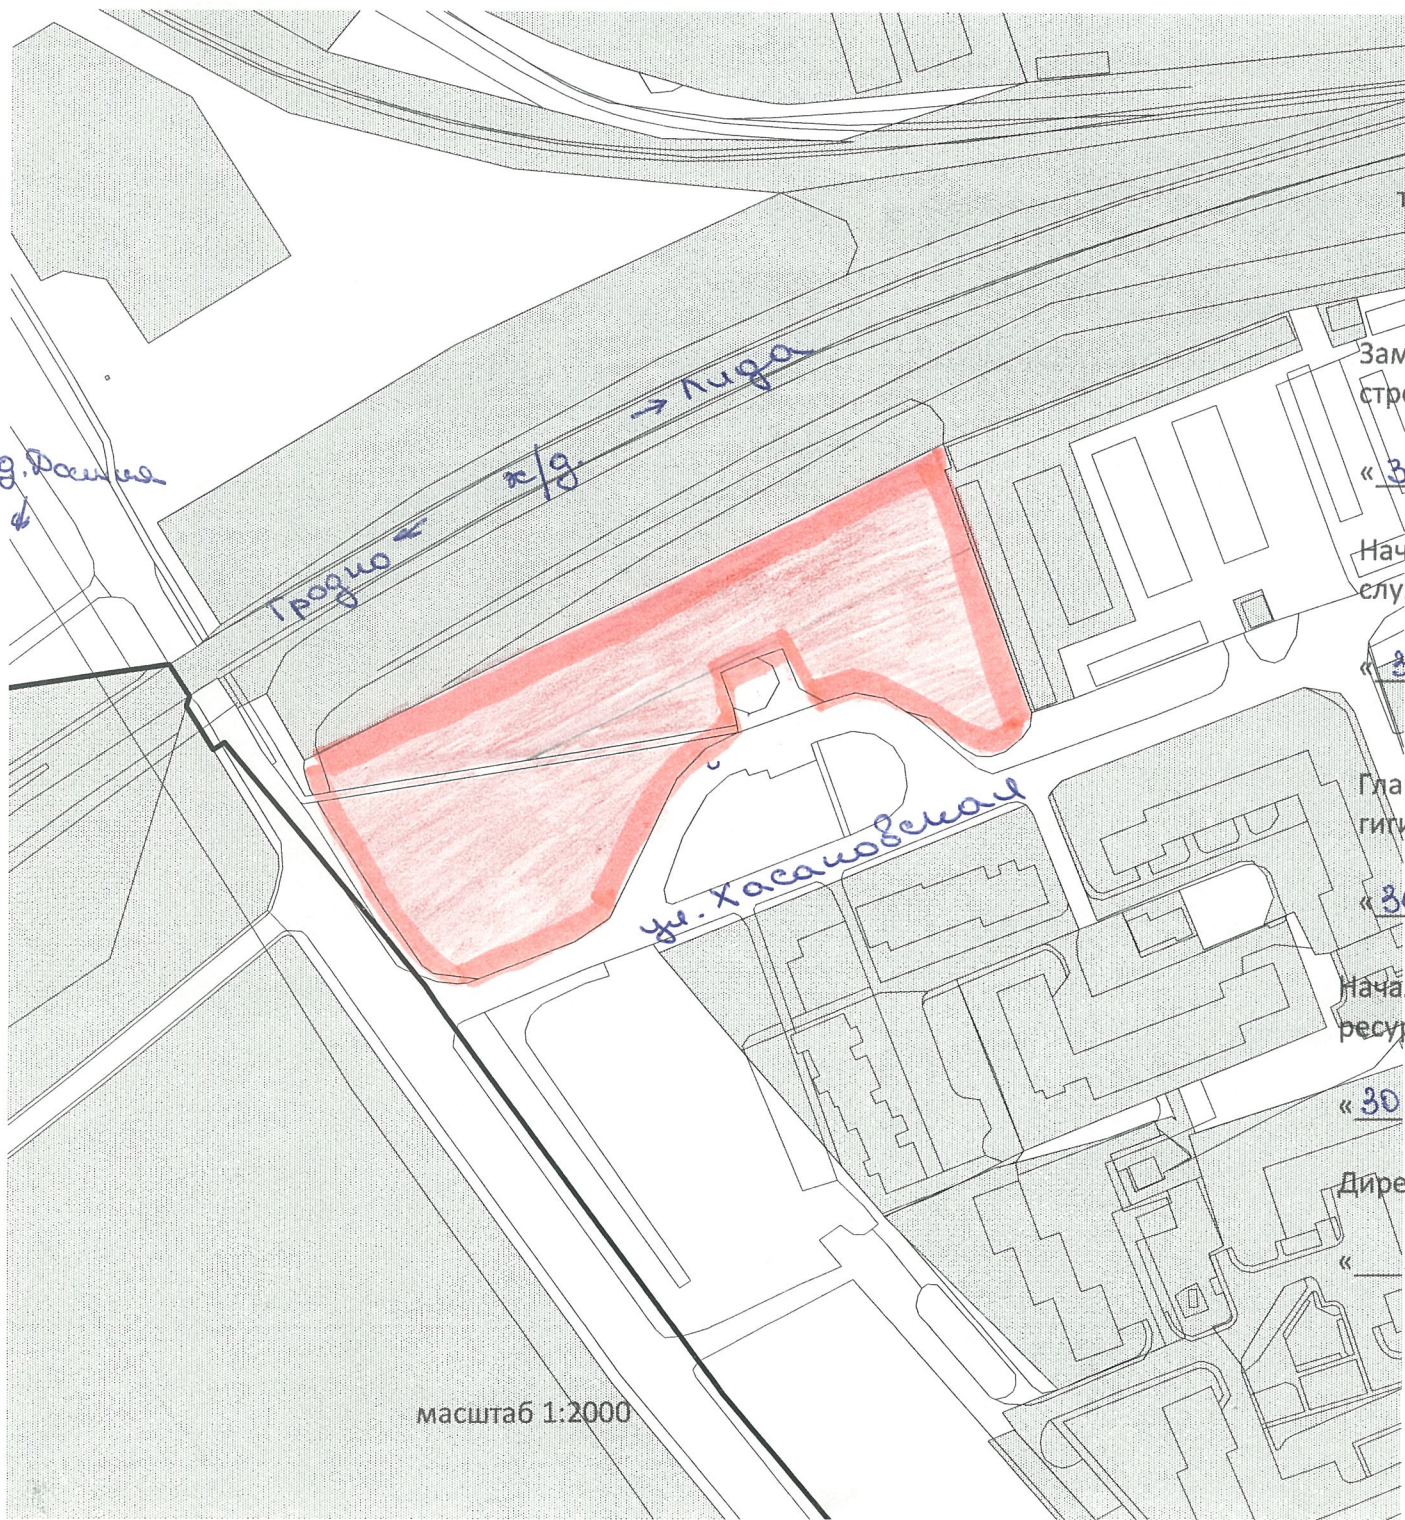
« 30 » 11 2016 г.  А.Л.Гайко

Директор ЛГУП ЖКХ

« \_\_\_\_ » \_\_\_\_ 2016 г.  Е.Я.Савко

масштаб 1:2000





масштаб 1:2000

Выкопировка из плана г.Лиды

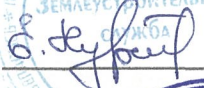
Земельные участки для выгула собак на территории г.Лиды

СОГЛАСОВАЛИ:

Заместитель начальника отдела архитектуры и строительства – главный архитектор района

« 30 » 11 2016 г.  В.М.Рудой

Начальник землеустроительной службы Лидского райисполкома

« 30 » 11 2016 г.  Е.З.Нуриева

Главный врач ГУ «Лидский зональный центр гигиены и эпидемиологии»

« 30 » 11 2016 г.  А.В.Орачев

Начальник горрайинспекции природных ресурсов и охраны окружающей среды

« 30 » 11 2016 г.  А.Л.Гайко

Директор ЛГУП ЖКХ

« » 2016 г.  С.Я.Савко

